


01.ED002.B1.1

COD. CAMPUS COD. EDIFICIO COD. BLOQUE COD. PLANTA

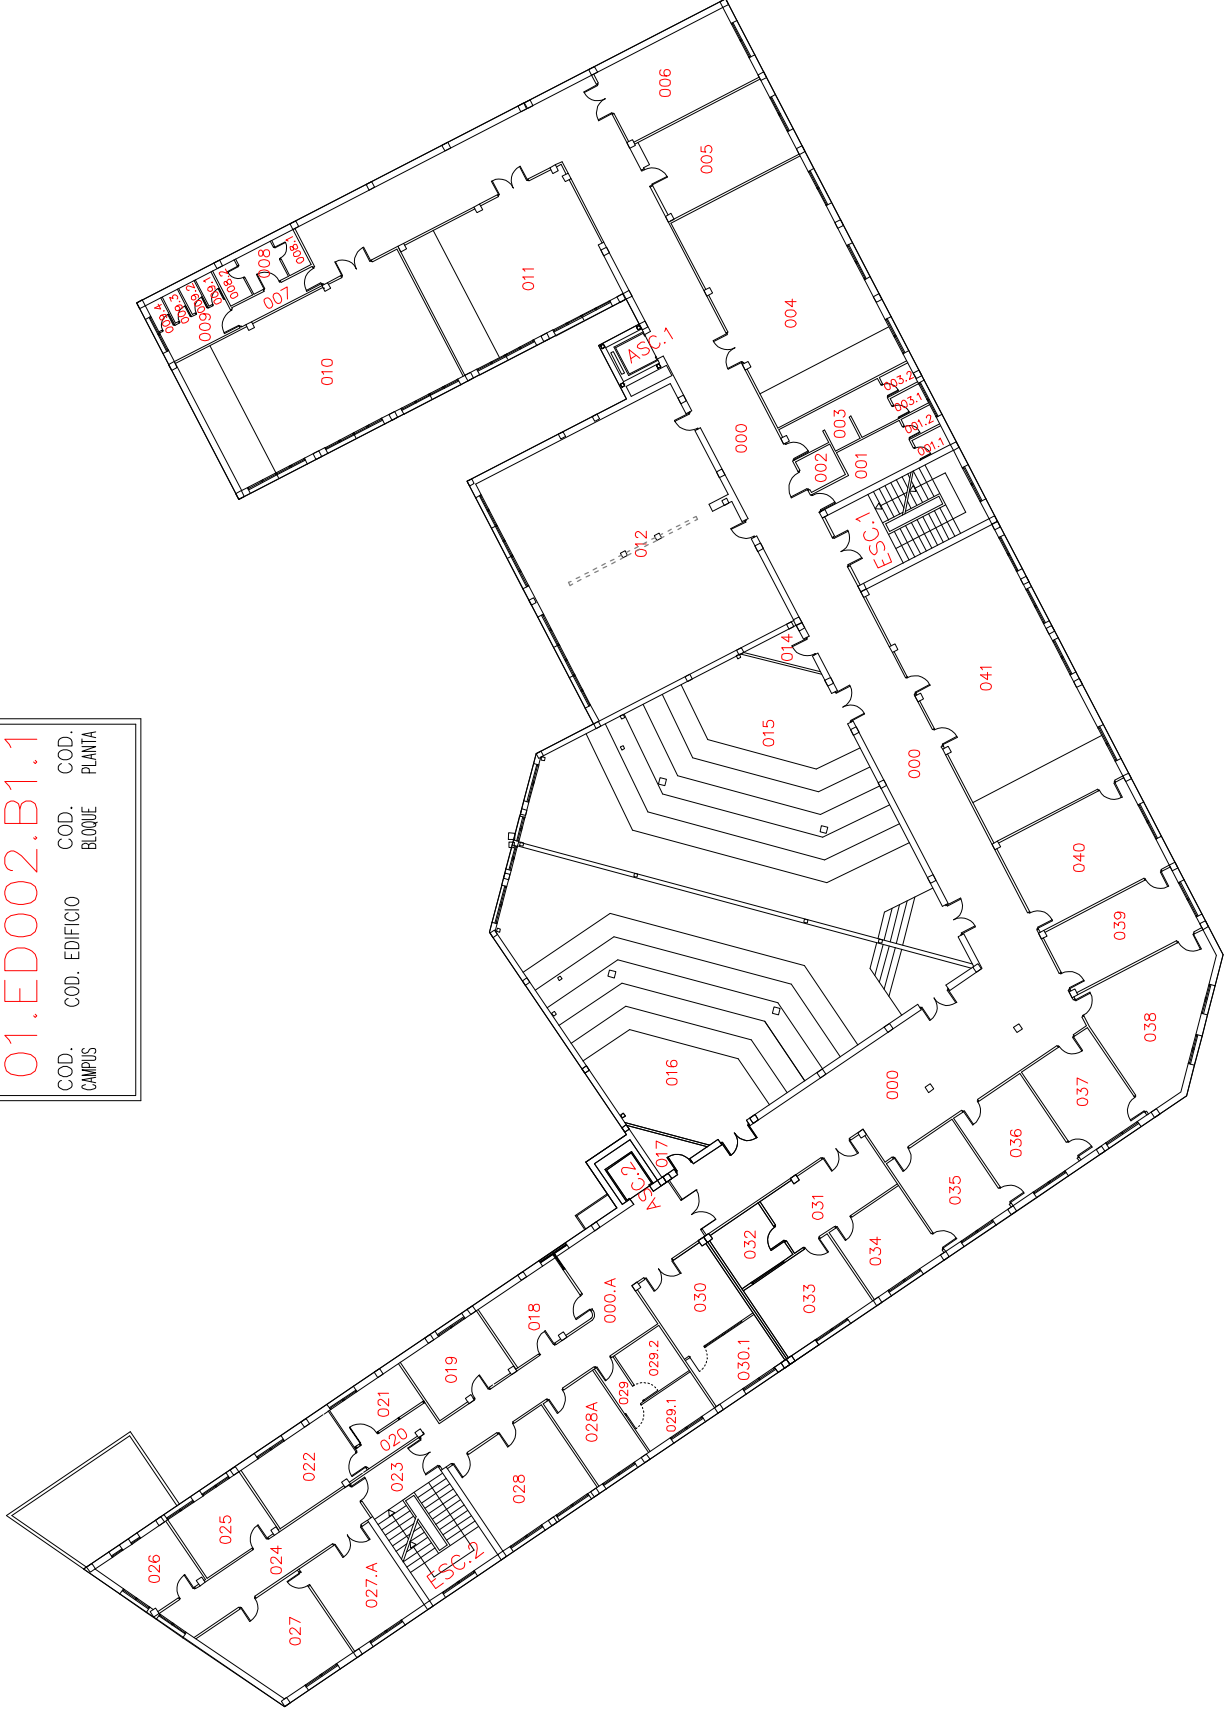

UNIVERSIDAD DE
MURCIA

EDIFICIO RECTOR SABATER
01-CAMPUS DE MURCIA (Avda. Ronda de Levante)
PLANTA PRIMERA

Formato:A3 Escala:1/250