


01.ED012.B3.0

COD. COD. COD. COD.  
CAMPUS EDIFICIO BLOQUE PLANTA

01.ED012.B2.0

COD. COD. COD. COD.  
CAMPUS EDIFICIO BLOQUE PLANTA

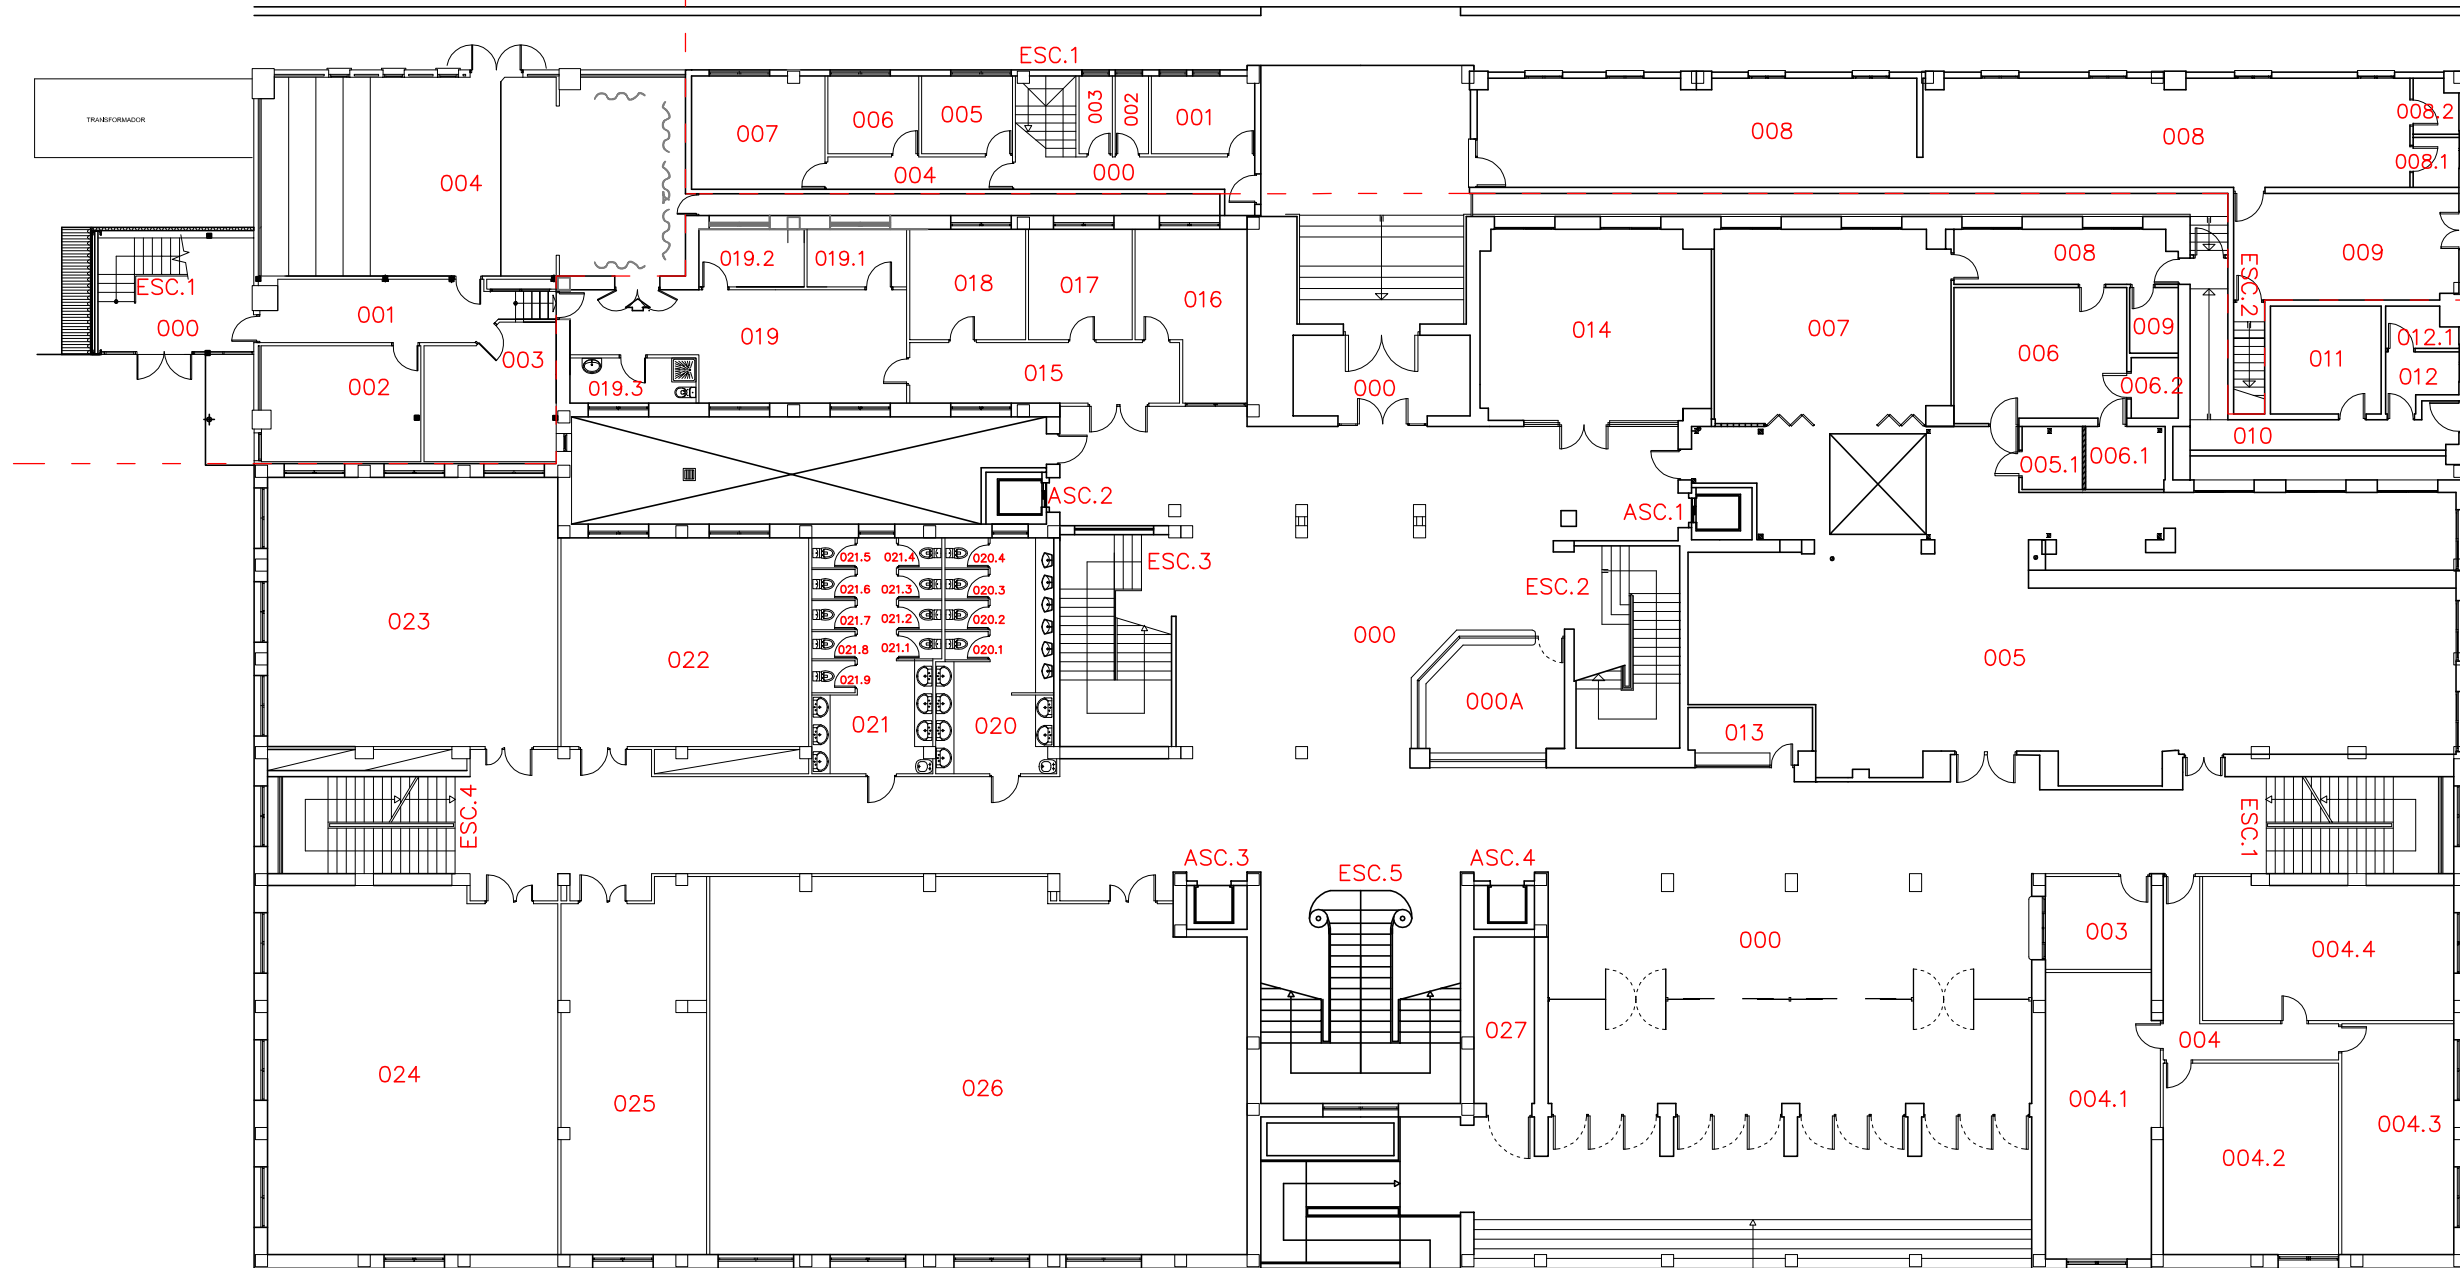

01.ED012.B1.0

COD. COD. COD. COD.  
CAMPUS EDIFICIO BLOQUE PLANTA



**AULARIO GENERAL DE LA MERCED**  
01-CAMPUS DE MURCIA (CAMPUS DE LA MERCED)  
PLANTA BAJA