


02.ED042.B1.1  
 COD. COD. COD. COD.  
 CAMPUS EDIFICIO BLOQUE PLANTA

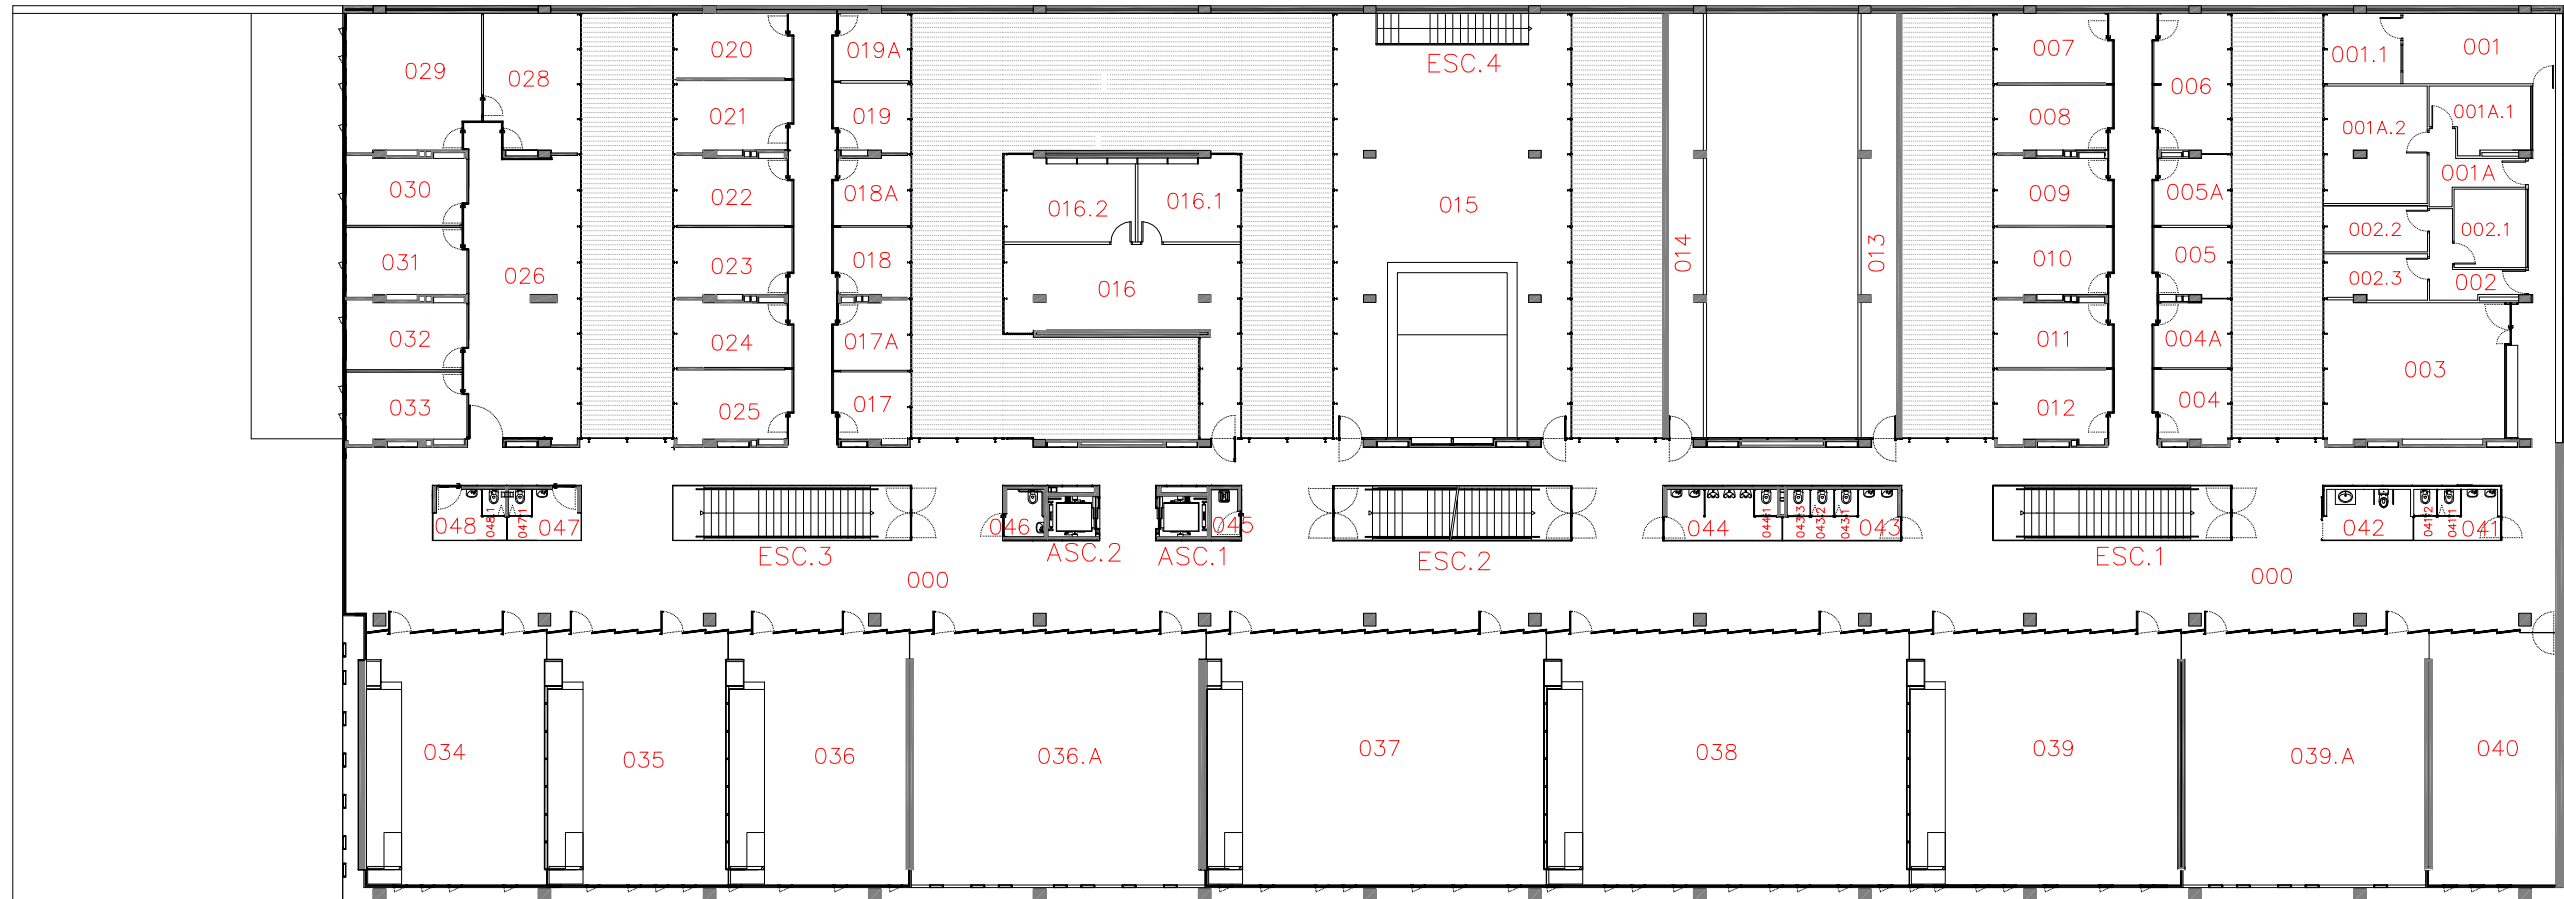

PLANTA 1º

FACULTADES DE CIENCIAS DEL TRABAJO  
 Y TRABAJO SOCIAL



02-CAMPUS DE ESPINARDO  
 PLANTA PRIMERA