


02.ED042.B1.0

COD. COD. EDIFICIO COD. COD.
CAMPUS EDIFICIO BLOQUE PLANTA

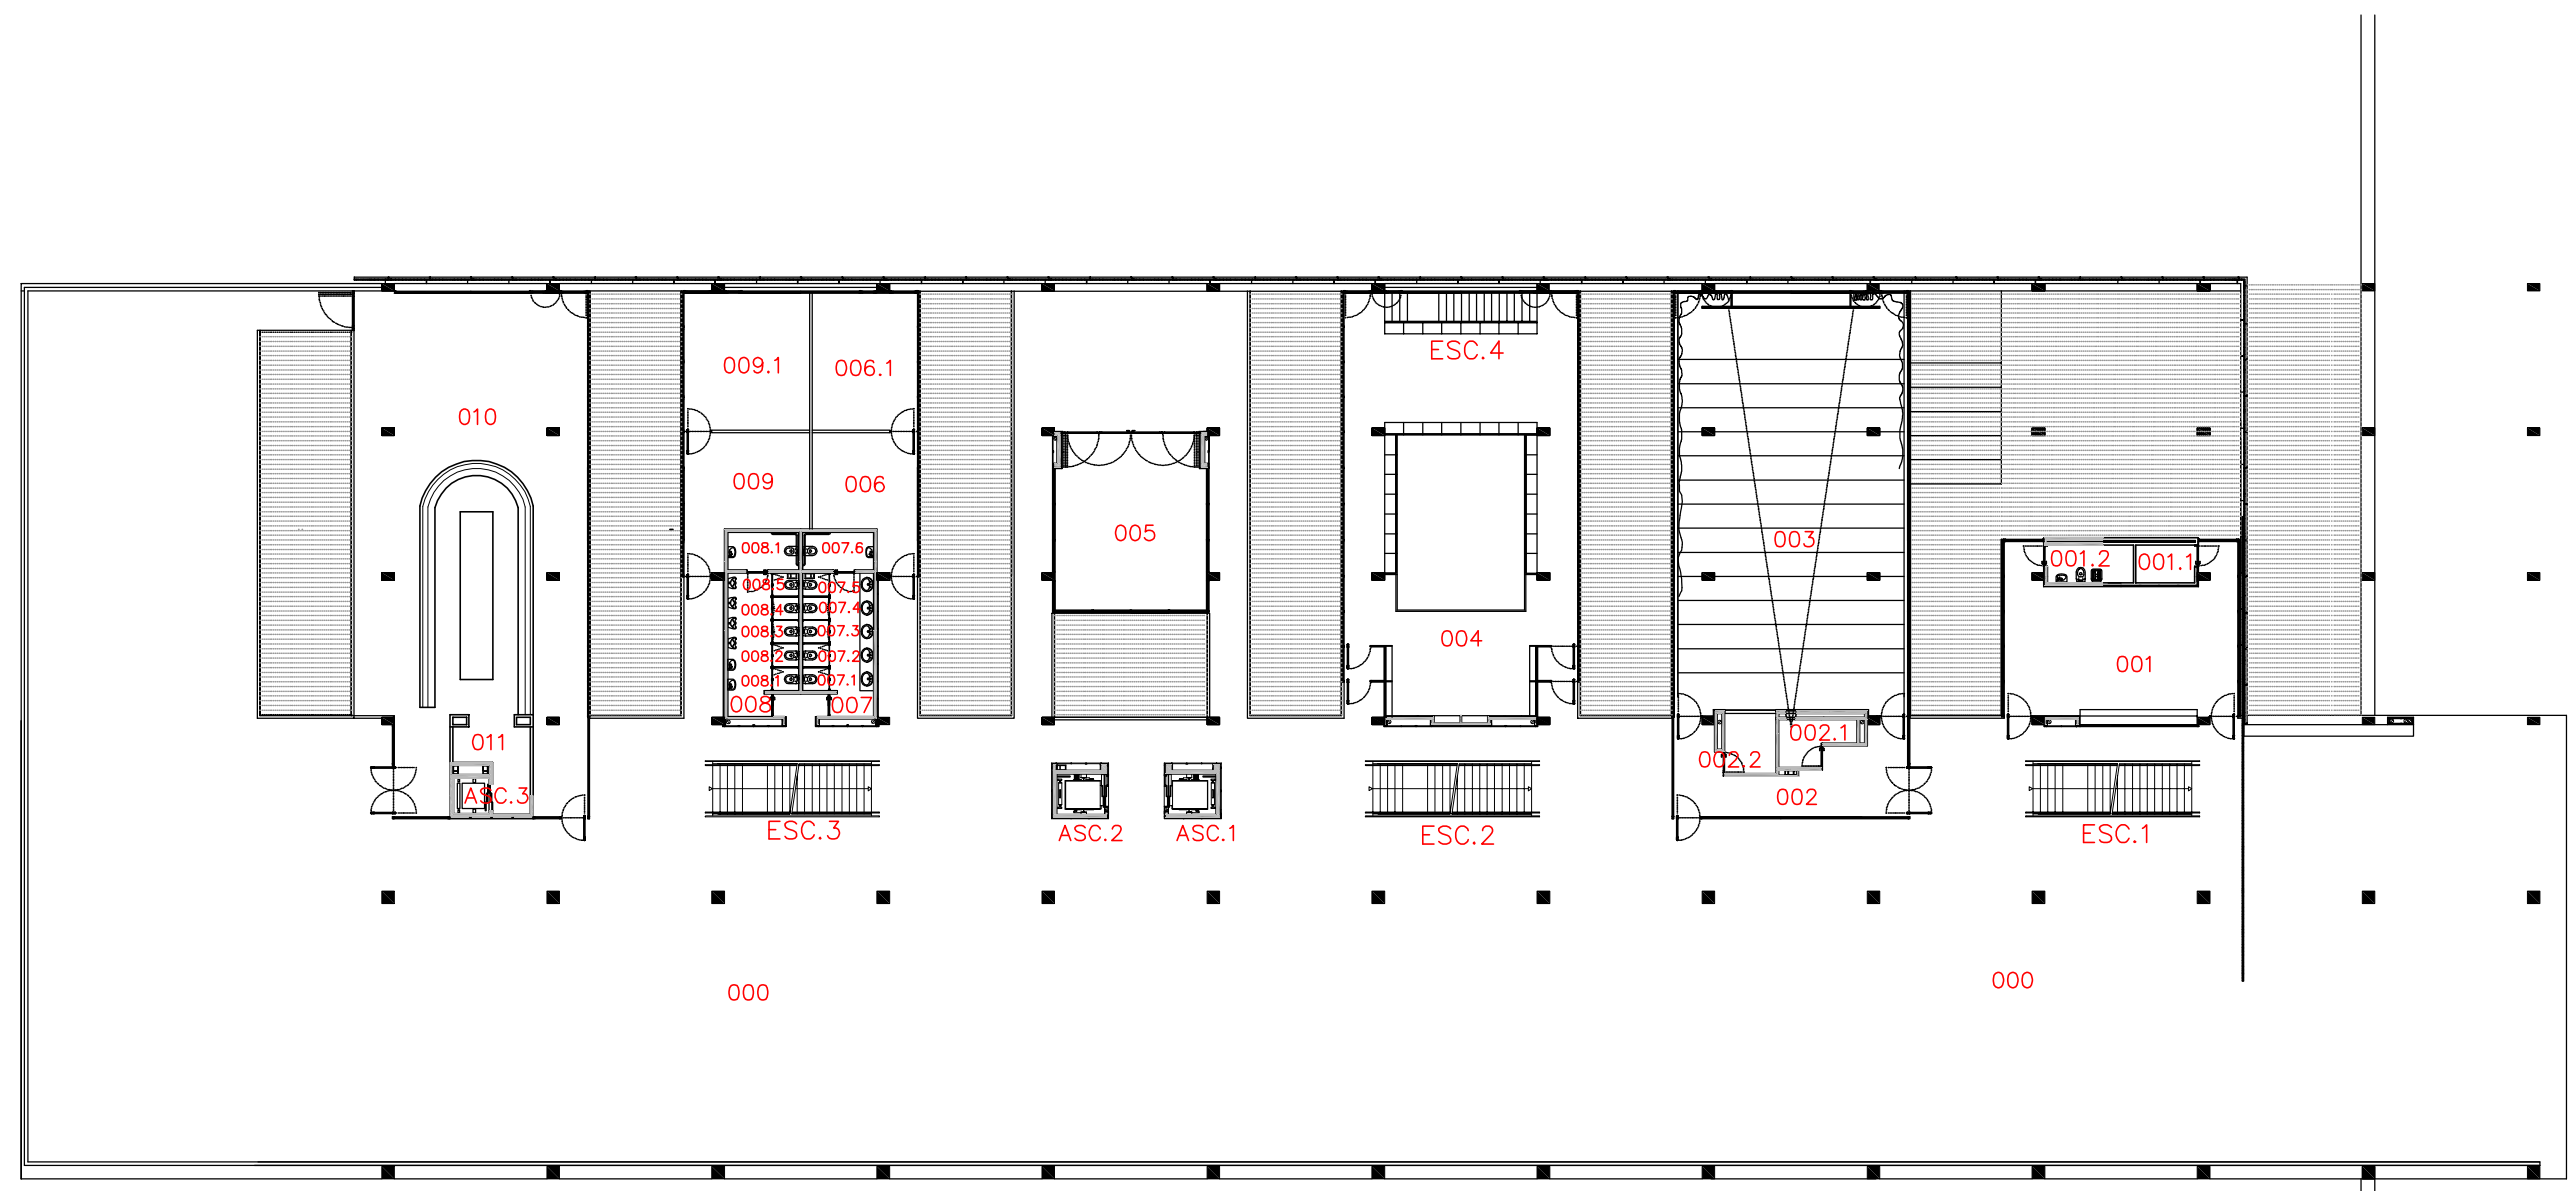

FACULTADES DE CIENCIAS DEL TRABAJO Y TRABAJO SOCIAL



02-CAMPUS DE ESPINARDO
PLANTA BAJA