


05.ED112.B1.-1

COD. CAMPUS	COD. EDIFICIO	COD. BLOQUE	COD. PLANTA
-------------	---------------	-------------	-------------

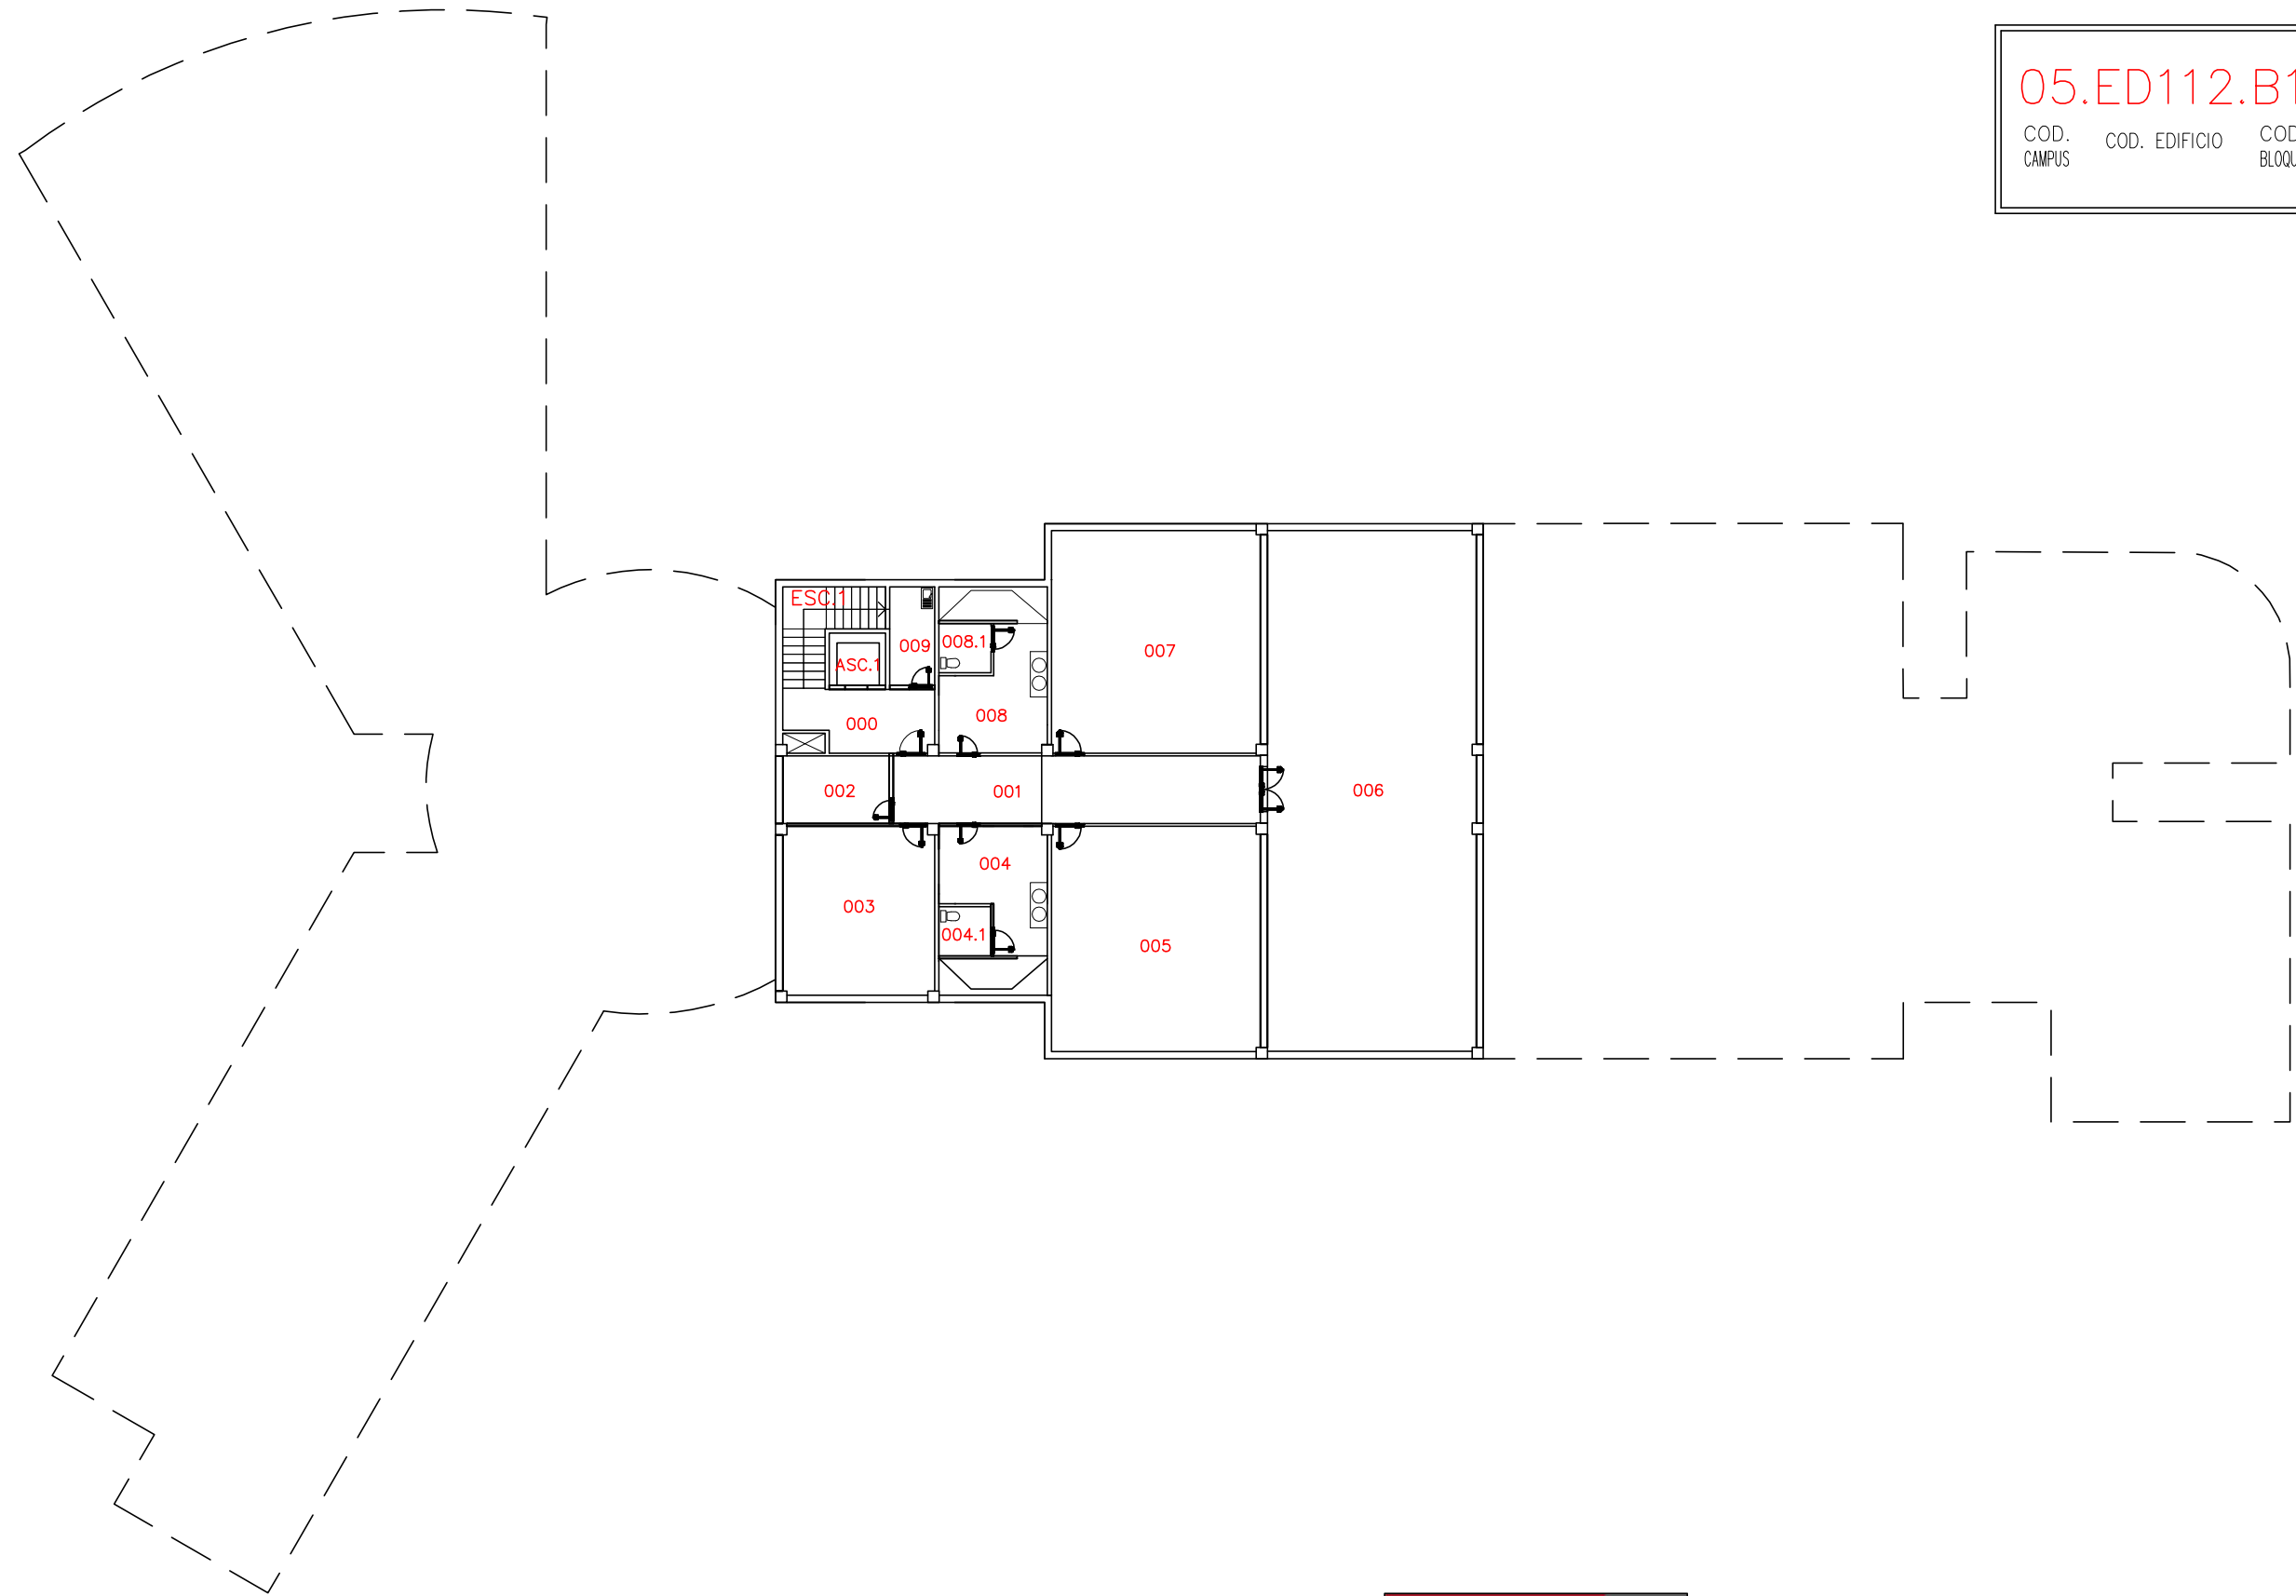

FACULTAD DE CIENCIAS DE LA EDUCACIÓN FÍSICA Y EL DEPORTE
05-CAMPUS DE SAN JAVIER
PLANTA SÓTANO

FORMATO A3

ESCALA: 1/250